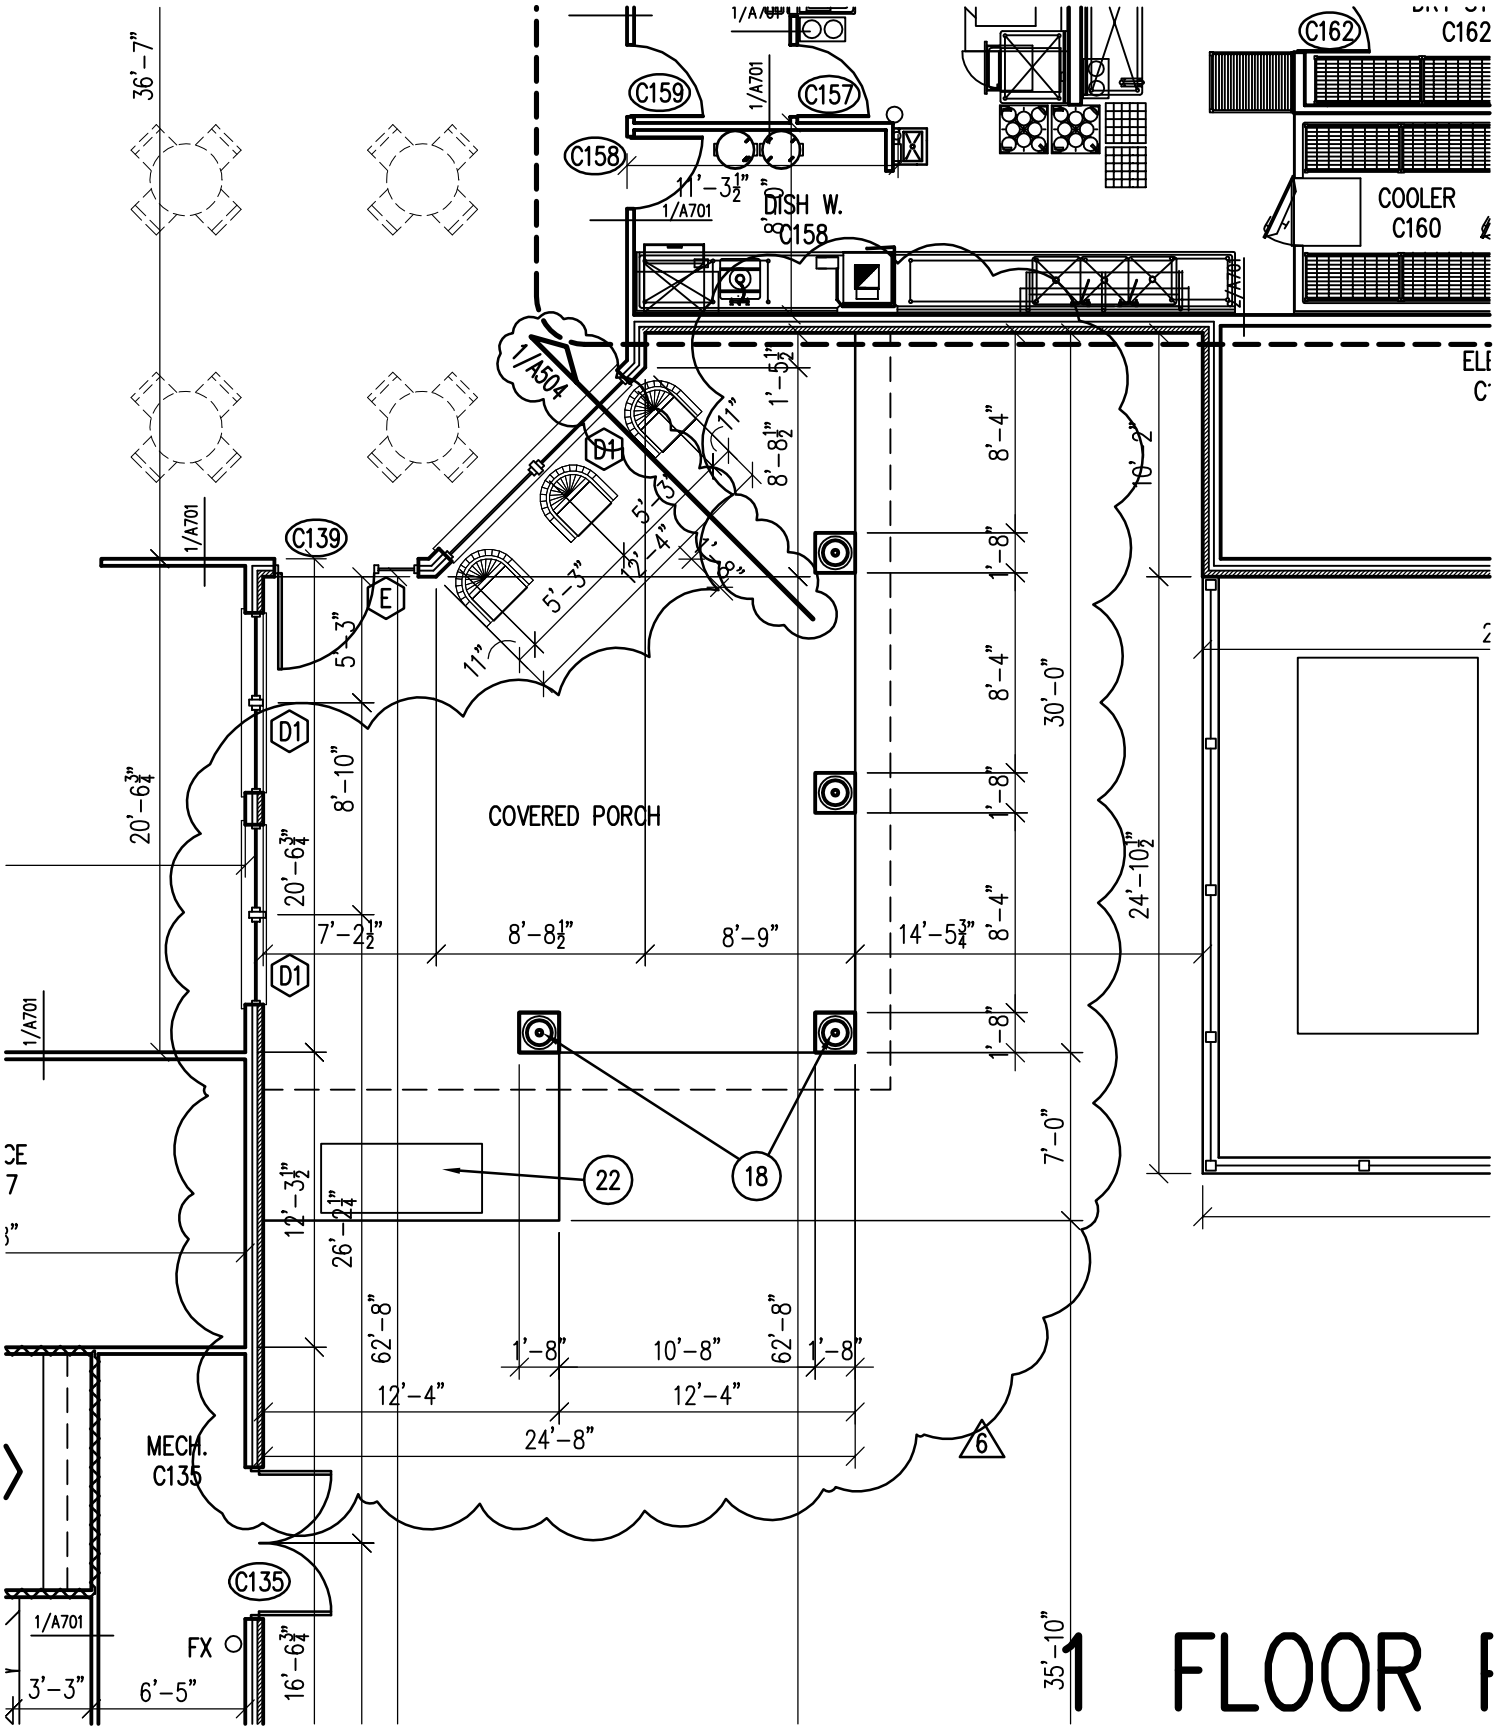

\\Server08\jobfiles\2007\07089 StoneGate Tulsa\dwgs\plans\A001-A106_floorplans with modification.dwg, 3/1/2010 2:45:57 PM